



FLOWER WALL - SPECIFIKACE


FLOWER WALL - PŘEDNÍ POHLED

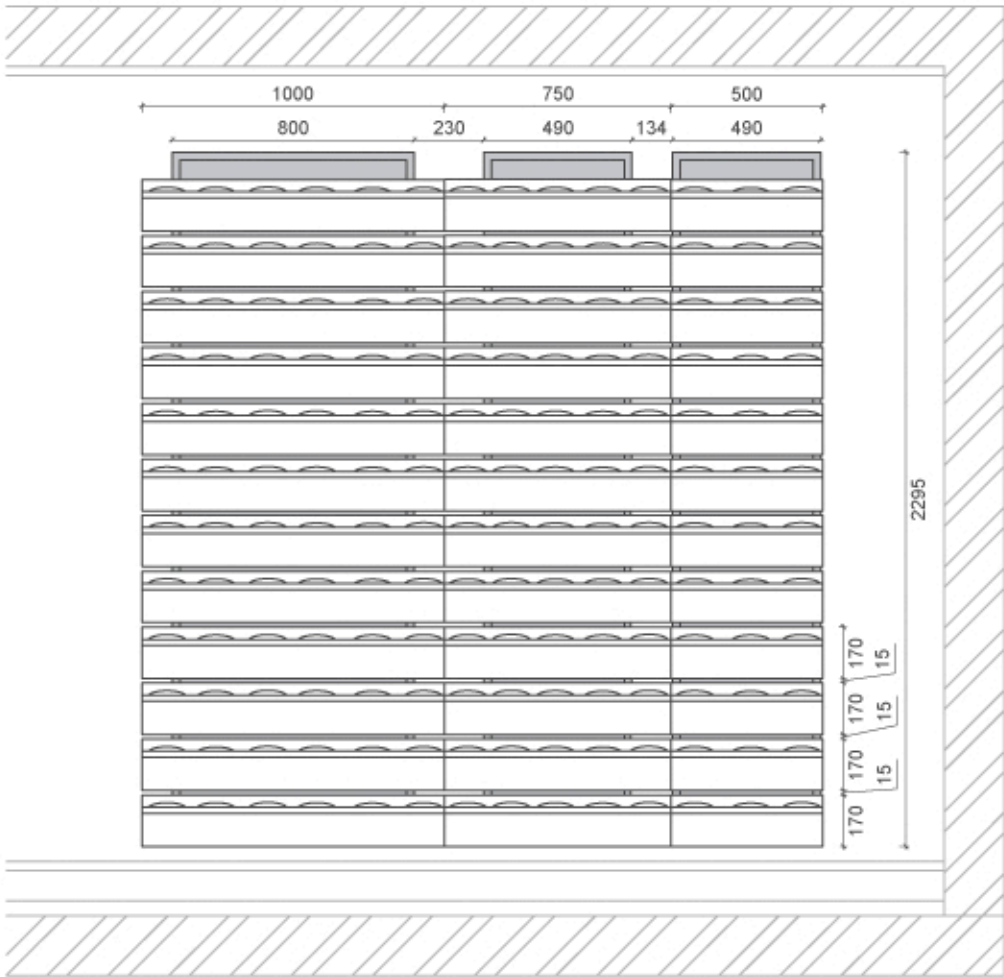


FLOWER WALL - BOČNÍ POHLED

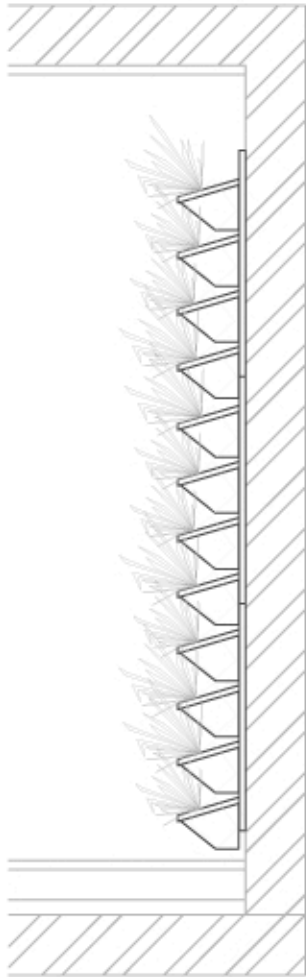


FLOWER WALL - ROZMĚRY KOMPONENTŮ

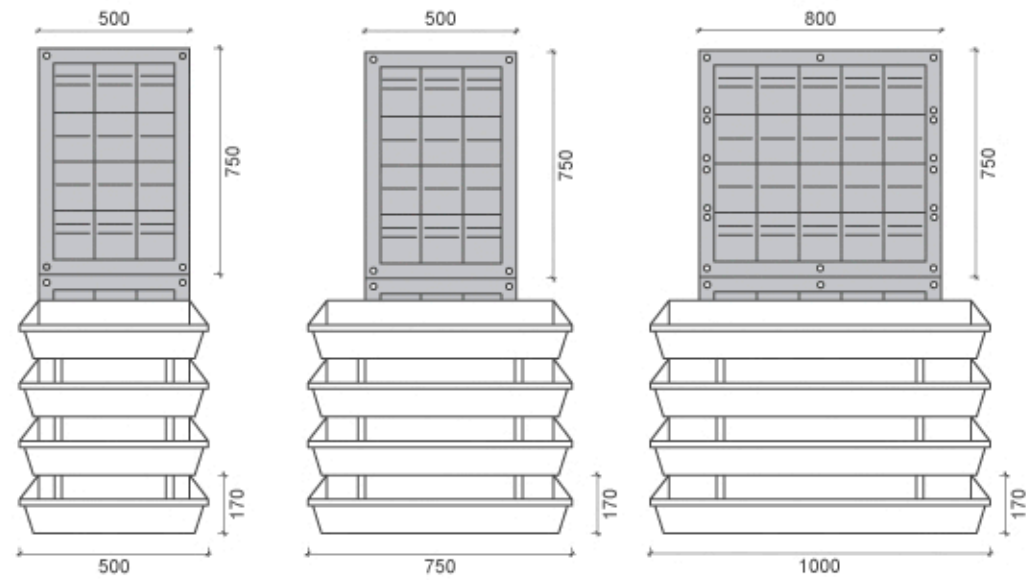

FLOWER WALL - DALŠÍ MOŽNOSTI ROZMĚRŮ KOMPONENTŮ (VÝŠKA)

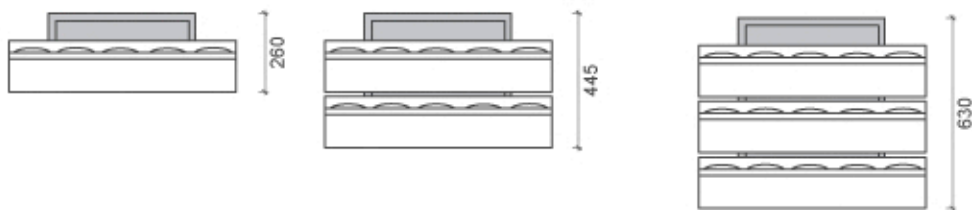

FLOWER WALL - PŘÍČNÝ ŘEZ

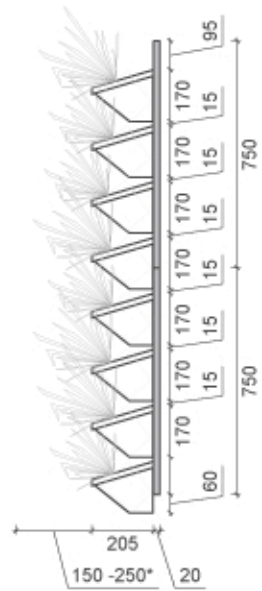

* přesah dle typu rostlin

	Flower Wall	
	Komponenty Flower Wall	
	Formát: 2xA4	Měřítko: 1:25